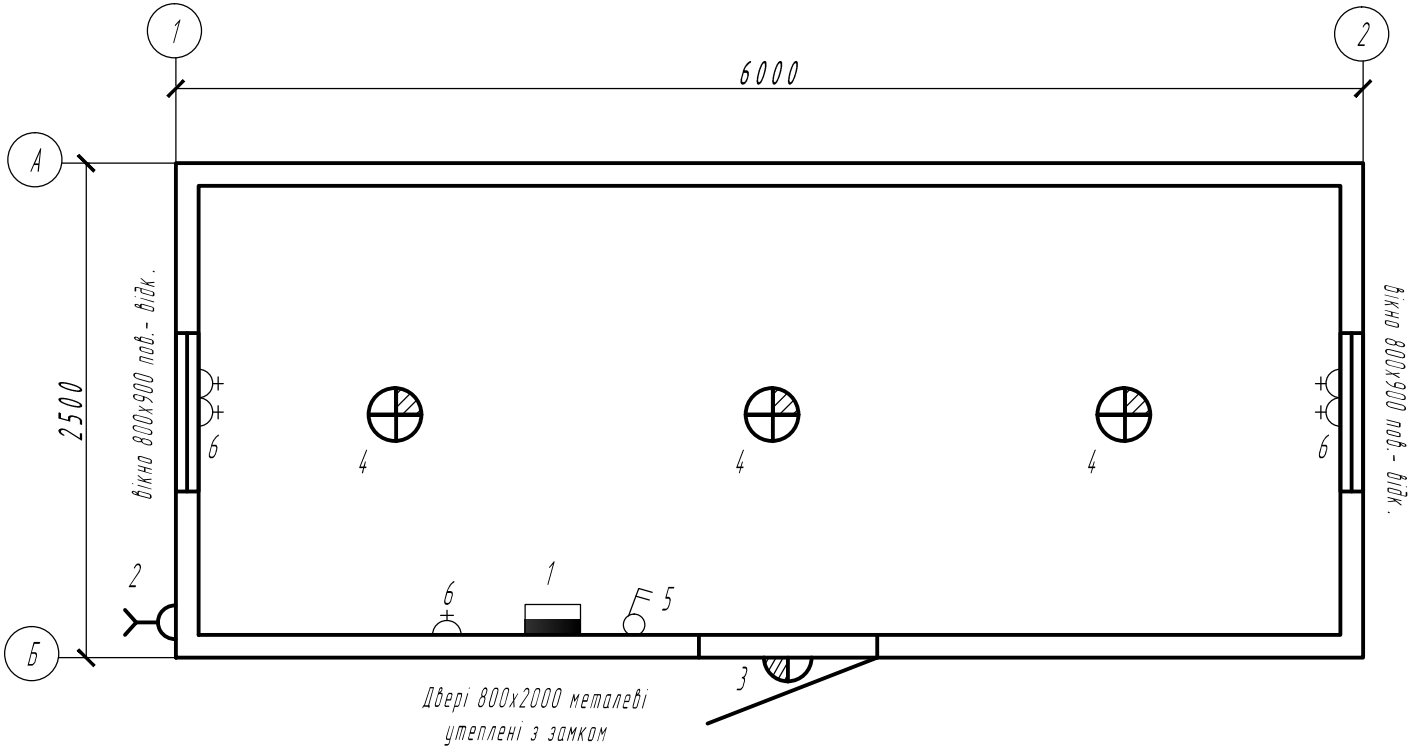

Специфікація.

1 - розподільчий щит з ПЗВ 220В та автоматами - 1 шт.
2 - з'єднувач вводу електроенергії - 1 шт.
3 - світильник зовнішній Овал, НПП 1201 - 1 шт.
4 - світильниккруглий НПП 1101 - 3 шт.
5 - вимикач двох клавішний - 1 шт.
6 - розетка - 5 шт.

						Преміум клас		
Зм	Кіл	Арк	№док	Підпис	Дата			
Розробив		Михайленко		М.М.		Вагон битовка розміром 2,5х6,0х2,5 м	Стадія	Аркуш	Аркушів
Перевірив		Стефанкіна		Г.В.			Р	1	1
Н.контрол									
Т.контрол							ТОВ "Удай"		
Затвердив									