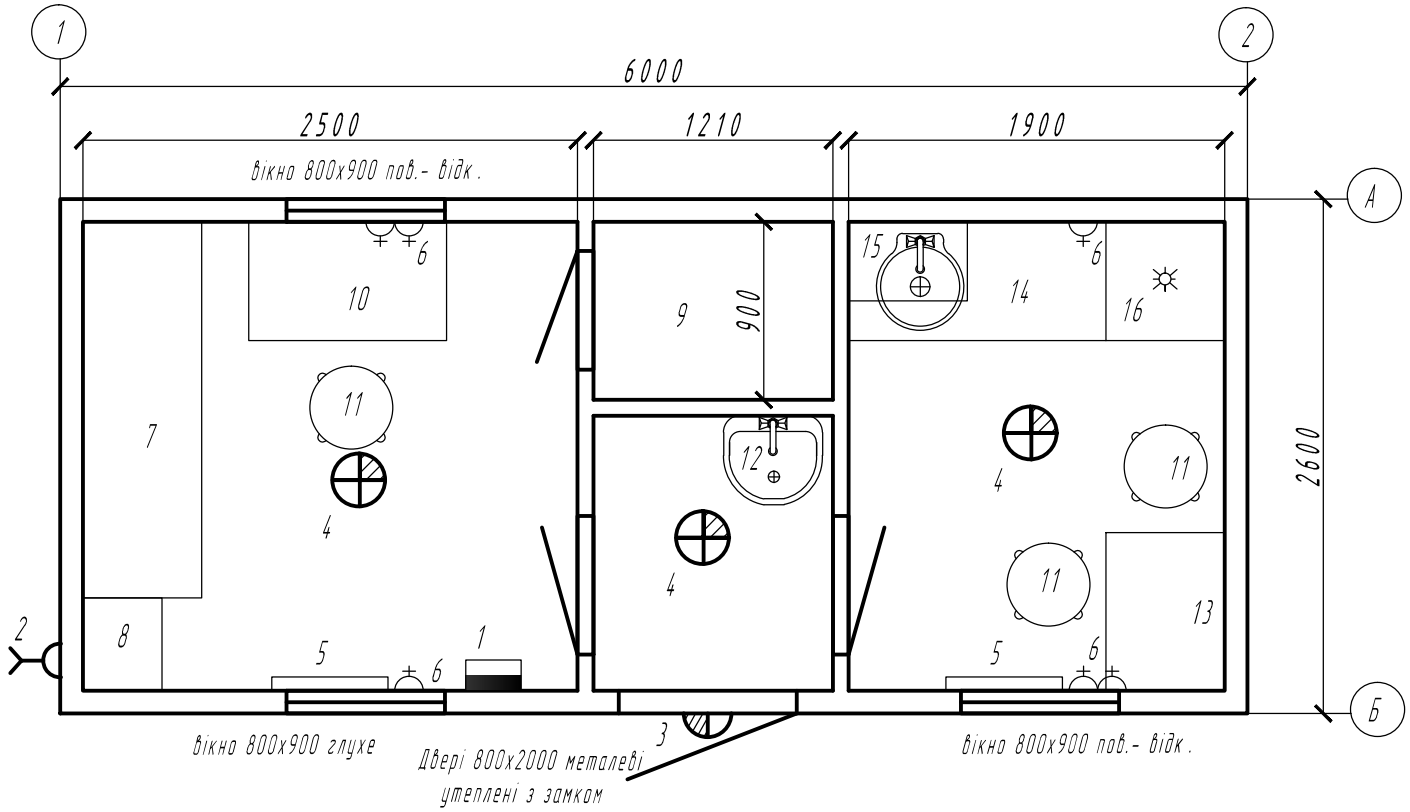

Специфікація.

1 - розподільчий щит з ПЗВ 220В та автоматами - 1 шт.
2 - з'єднувач вводу електроенергії - 1 шт.
3 - світильник зовнішній Овал, НПП 1201 - 1 шт.
4 - світильник круглий НПП 1101 - 3 шт.
5 - електроконвектор "Термія" 1,5 кВт - 2 шт.
6 - розетка - 6 шт.
7 - топчан - 1 шт.
8 - тумба - 1 шт.
9 - шафа - 1 шт.
10 - стіл однотумбовий 1000х600х750 - 1 шт.
11 - табурет - 3 шт.
12 - умивальник "Мойдодир" - 1 шт.
13 - стіл 600х800х750 - 1 шт.
14 - стіл кухонний тумбовий 1300х600х850 з врізною мийкою - 1 шт.
15 - шафа підвісна 400х600х600 - 1 шт.
16 - холодильник однокамерний - 1 шт.

Зм	Кіл	Арк	№док	Підпис	Дата				
Розробив		Михайленко		М.М.		Вагон прорабська розміром 2,5х6,0х2,5 м	Стадія	Аркуш	Аркушів
Перевірив		Стефанкіна		Г.В.			Р	1	1
Н.контрол									
Т.контрол							ТОВ "Удай"		
Затвердив									