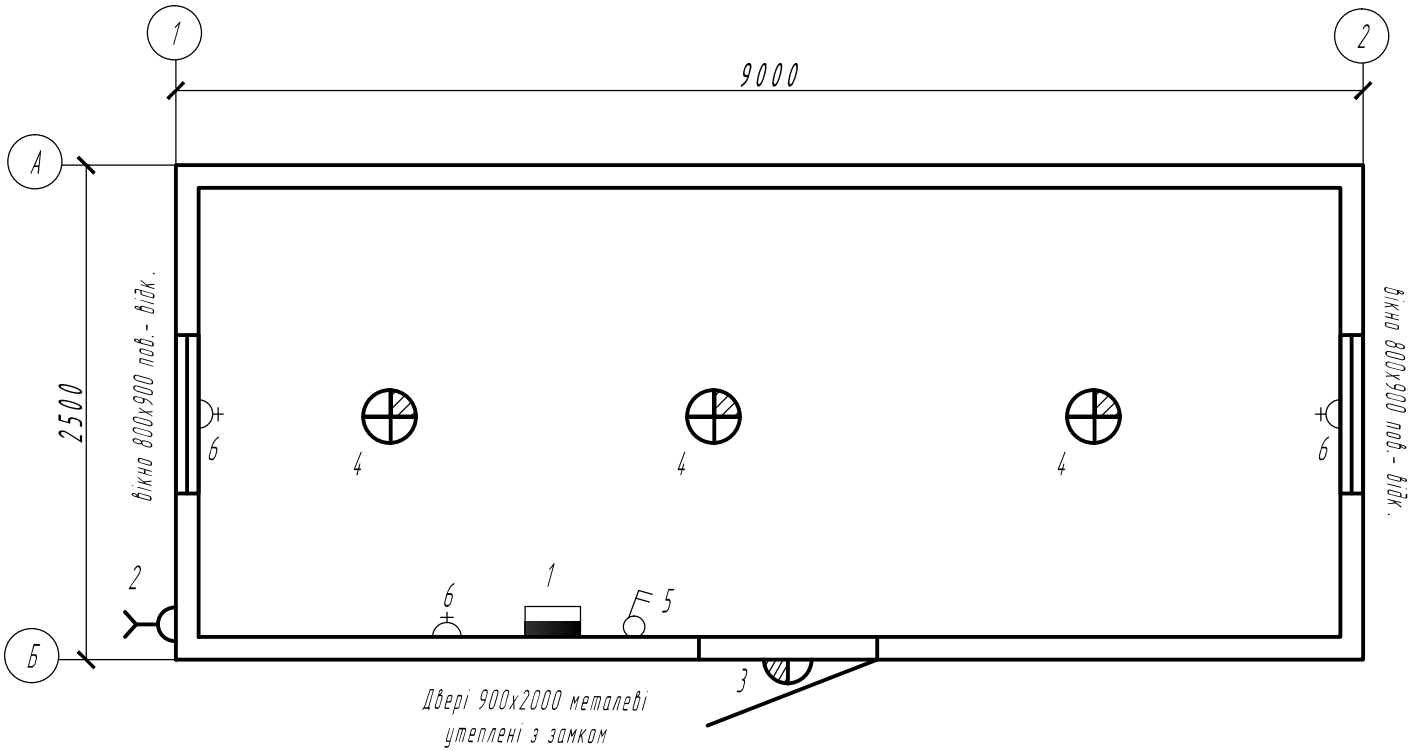


Специфікація.

1 - розподільчий щит з ПЗВ 220В та автоматами - 1 шт.
2 - з'єднувач вводу електроенергії - 1 шт.
3 - світильник зовнішній Овал, НПП 1201 - 1 шт.
4 - світильник круглий НПП 1101 - 3 шт.
5 - вимикач двох клавішний - 1 шт.
6 - розетка - 3 шт.

| | | | | | | | | |
|---|---|---|---|---|---|---|---|---|
| | | | | | | Стандарт варіант | | |
| Зм | Кіл | Арк | №док | Підпис | Дата | | | |
| Розробив | | Михайленко | | М.М. | | Вагон битовка розміром 2,5х9,0х2,5 м | Стадія | Аркуш | Аркушів |
| Перевірив | | Стефанкіна | | Г.В. | | | Р | 1 | 1 |
| Н.контрол | | | | | | | | | |
| | | | | | | | | | |
| Т.контрол | | | | | | | ТОВ "Удай" | | |
| Затвердив | | | | | | | | | |